
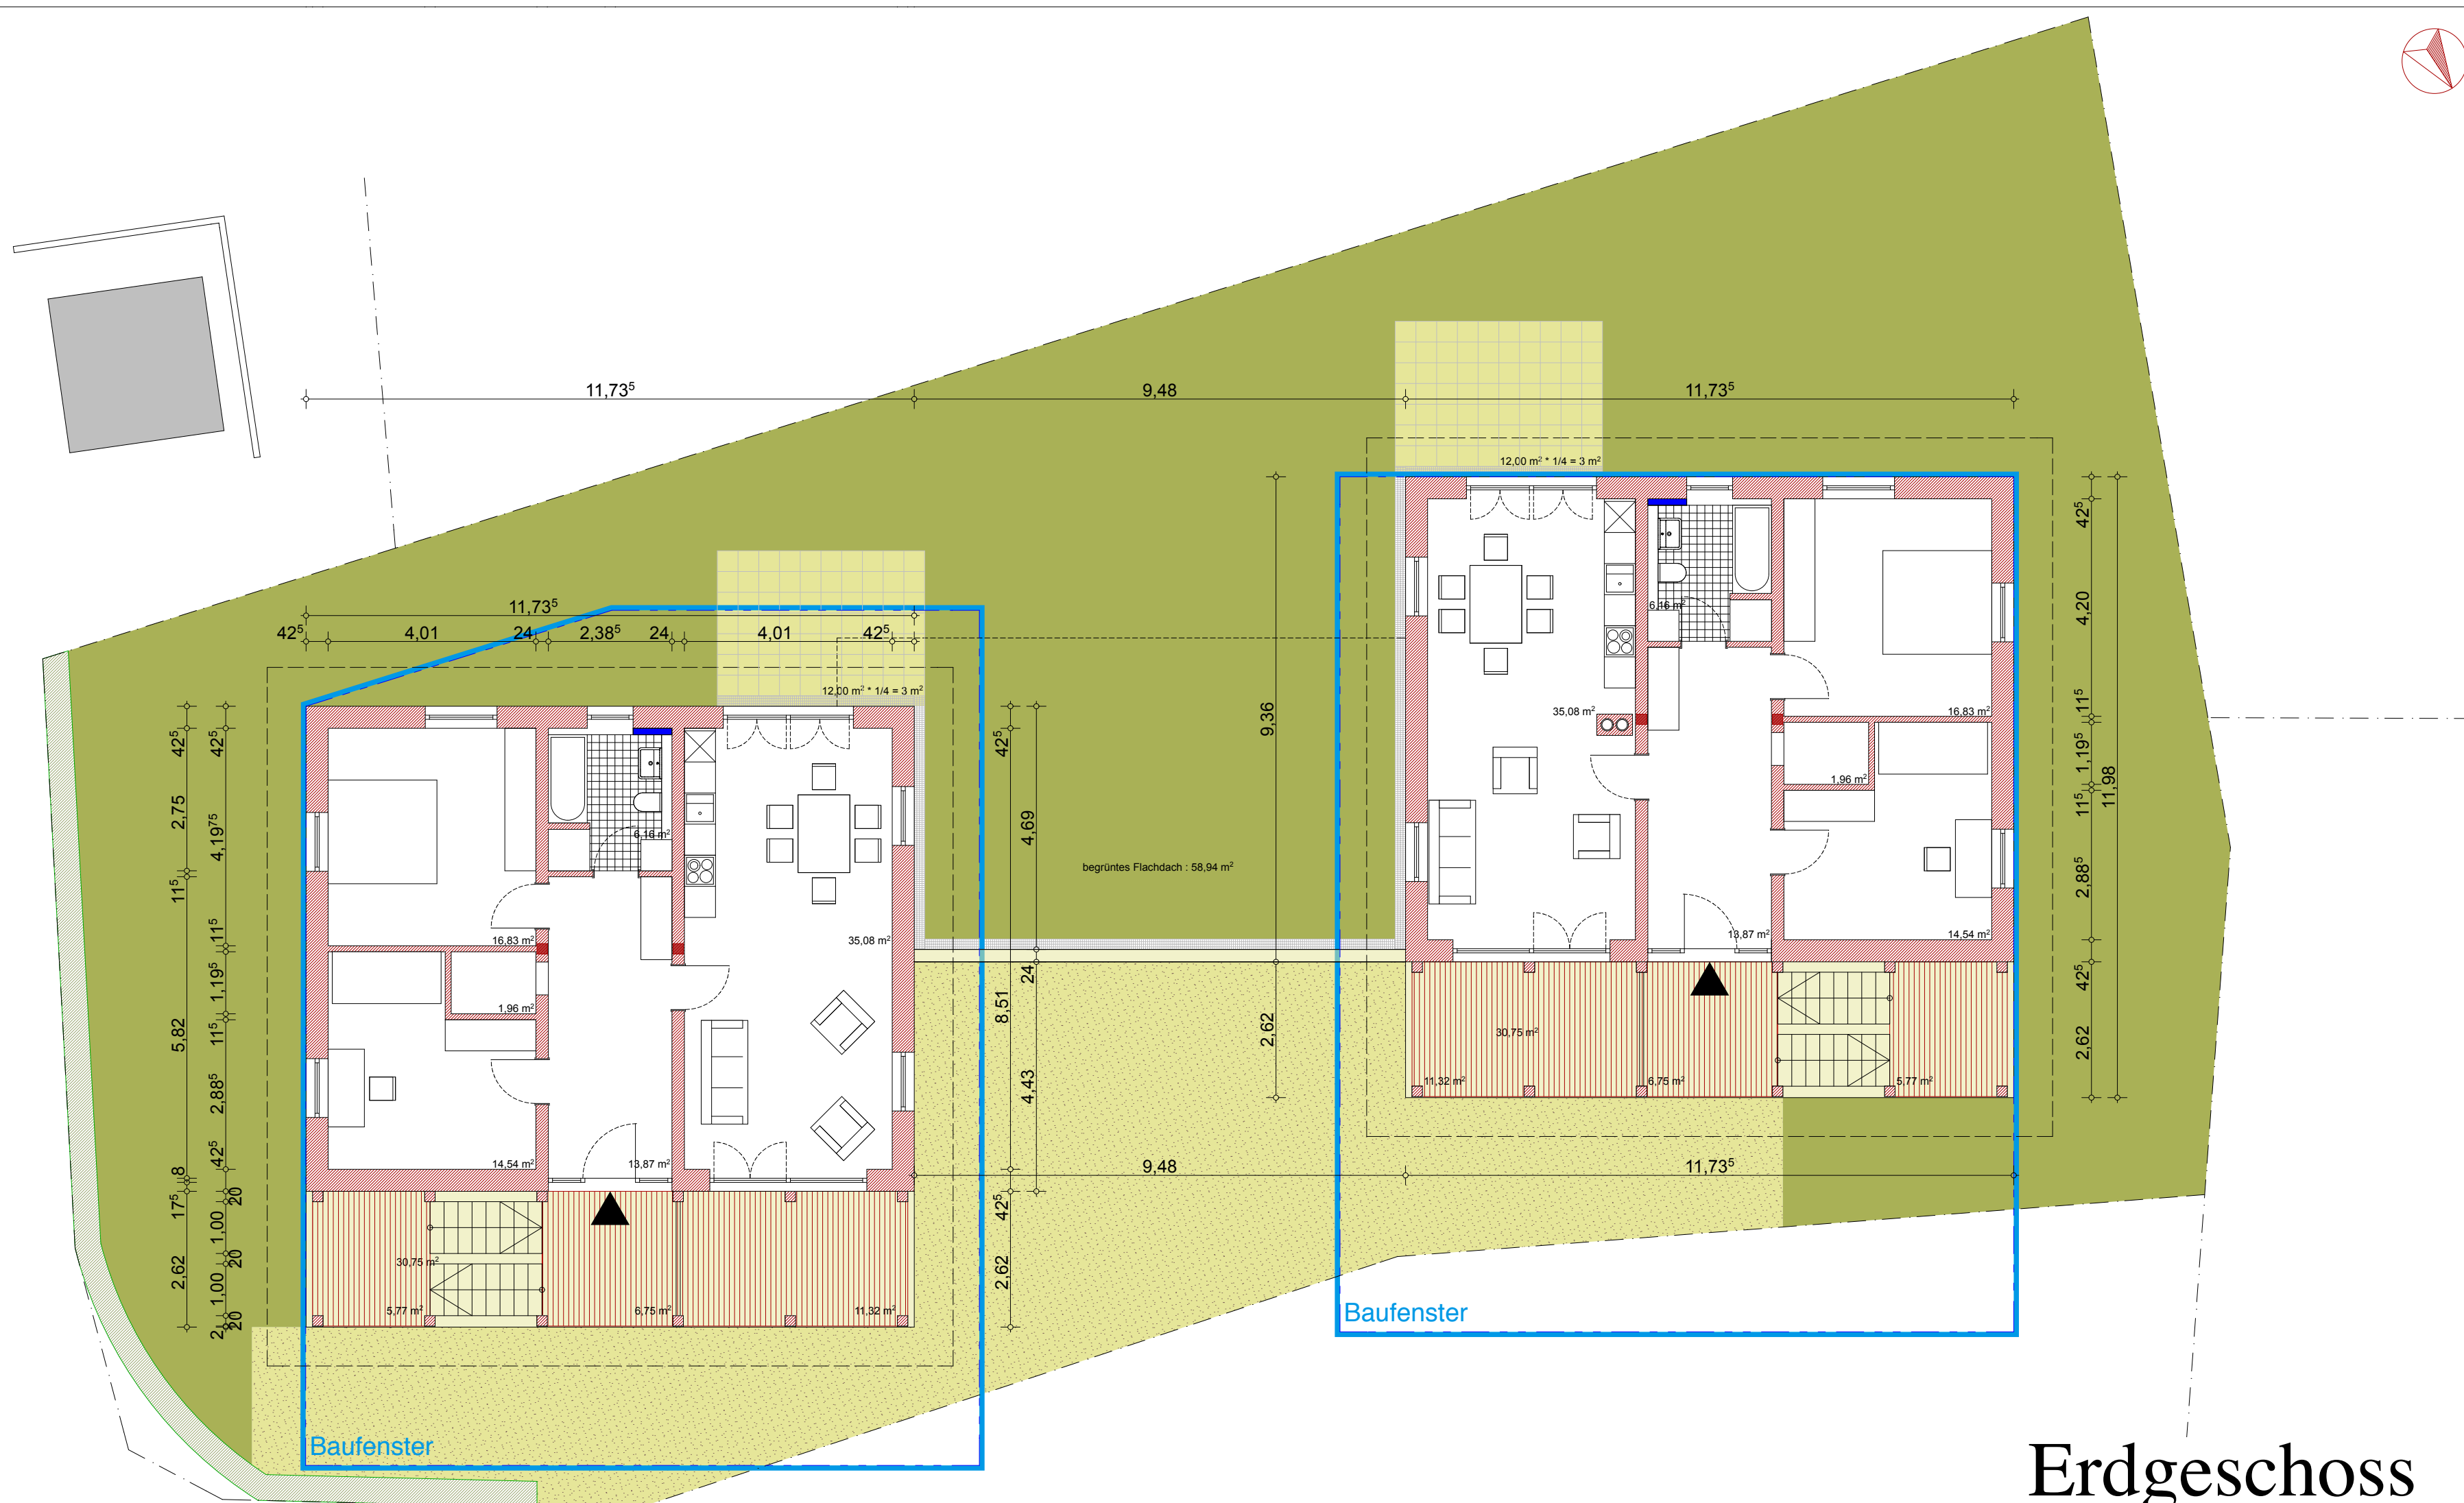


Erdgeschoss

Bauvorhaben :		1
NEUBAU FISCHERHÄUSER		
Gemeinde Bodman - Ludwigshafen, Gemarkung Bodman Flurstück		
Bauherr : Johannes von Bodman Schloßstrasse 11 in 78351 Bodman		
Architekt : T.Jaklin - 07773 930415 - tjaklin@bodman.de Gut Bodman Häuser Schloßstrasse 11 78351 Bodman		
Planungsstufe :	Datum :	Format :
VORENTWURF	29.4.22	A 2
BAUGESUCH	Maßstab : M 1:100	Gez.: ecj

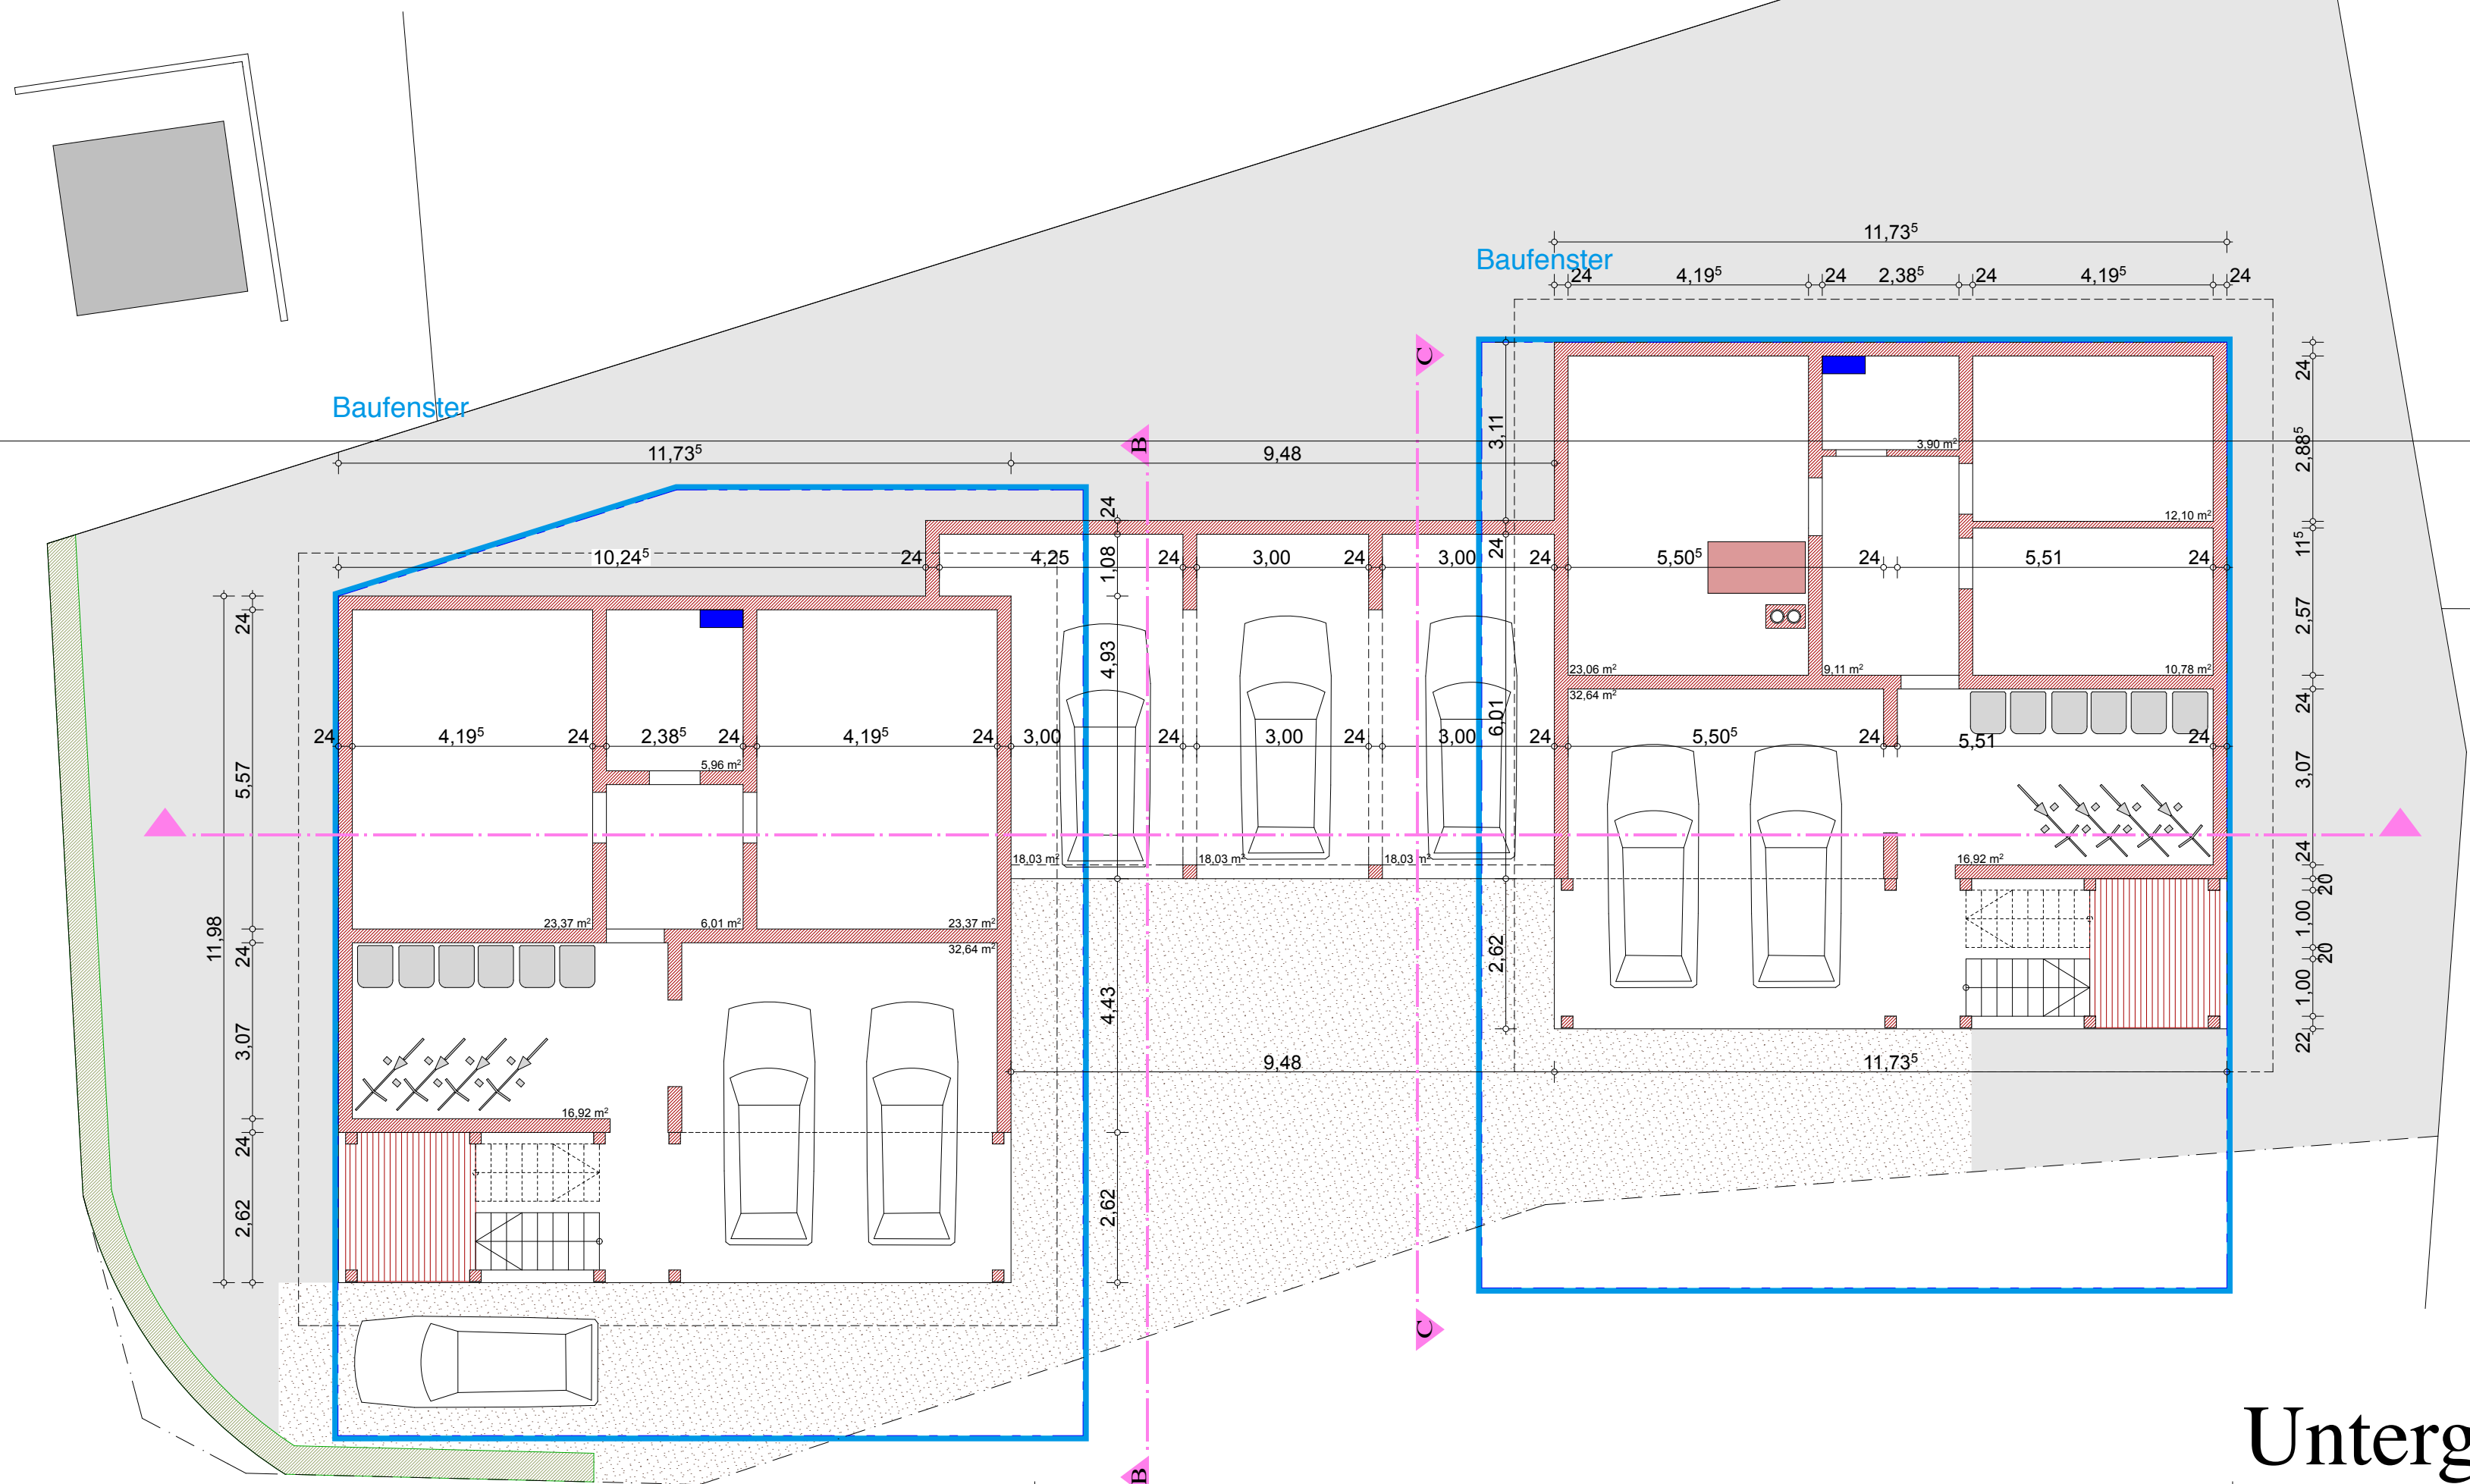

Untergeschoss

Bauvorhaben :

2

NEUBAU FISCHERHÄUSER

Gemeinde Bodman - Ludwigshafen,
Gemarkung Bodman
Flurstück


Bauherr :
Johannes von Bodman
Schloßstrasse 11 in 78351 Bodman

Architekt :
T.Jaklin - 07773 930415 - tjaklin@bodman.de
Gut Bodman Häuser
Schloßstrasse 11 78351 Bodman


Planungsstufe :
VORENTWURF
BAUGESUCH

Datum :
29.4.22
Maßstab :
M 1:100

Format :
A 2
Gez.:
ecj

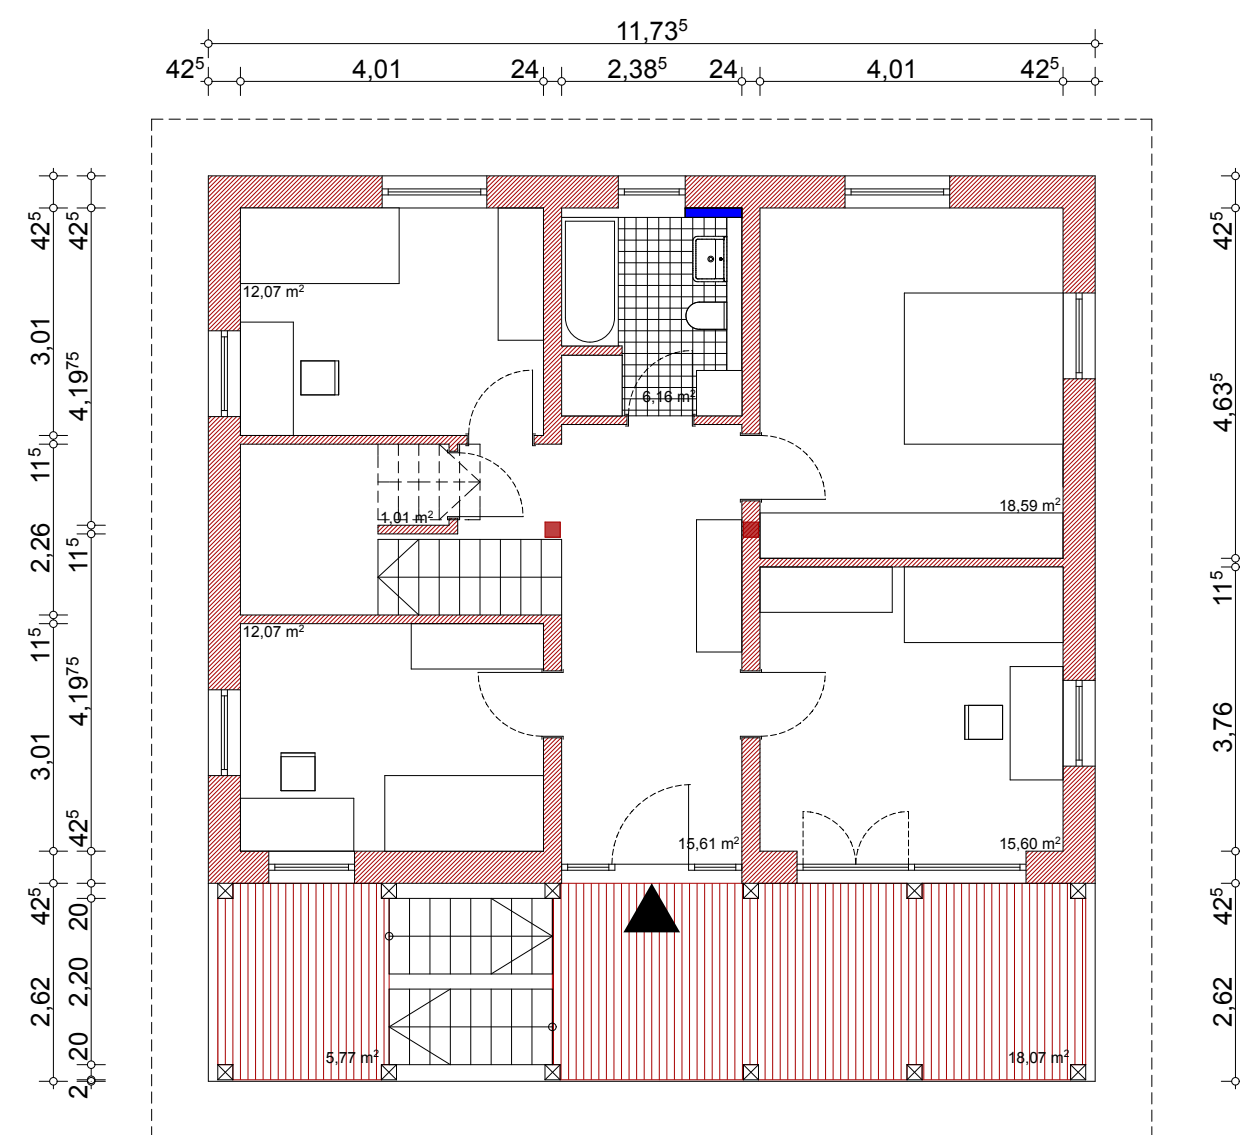


Obergeschoss

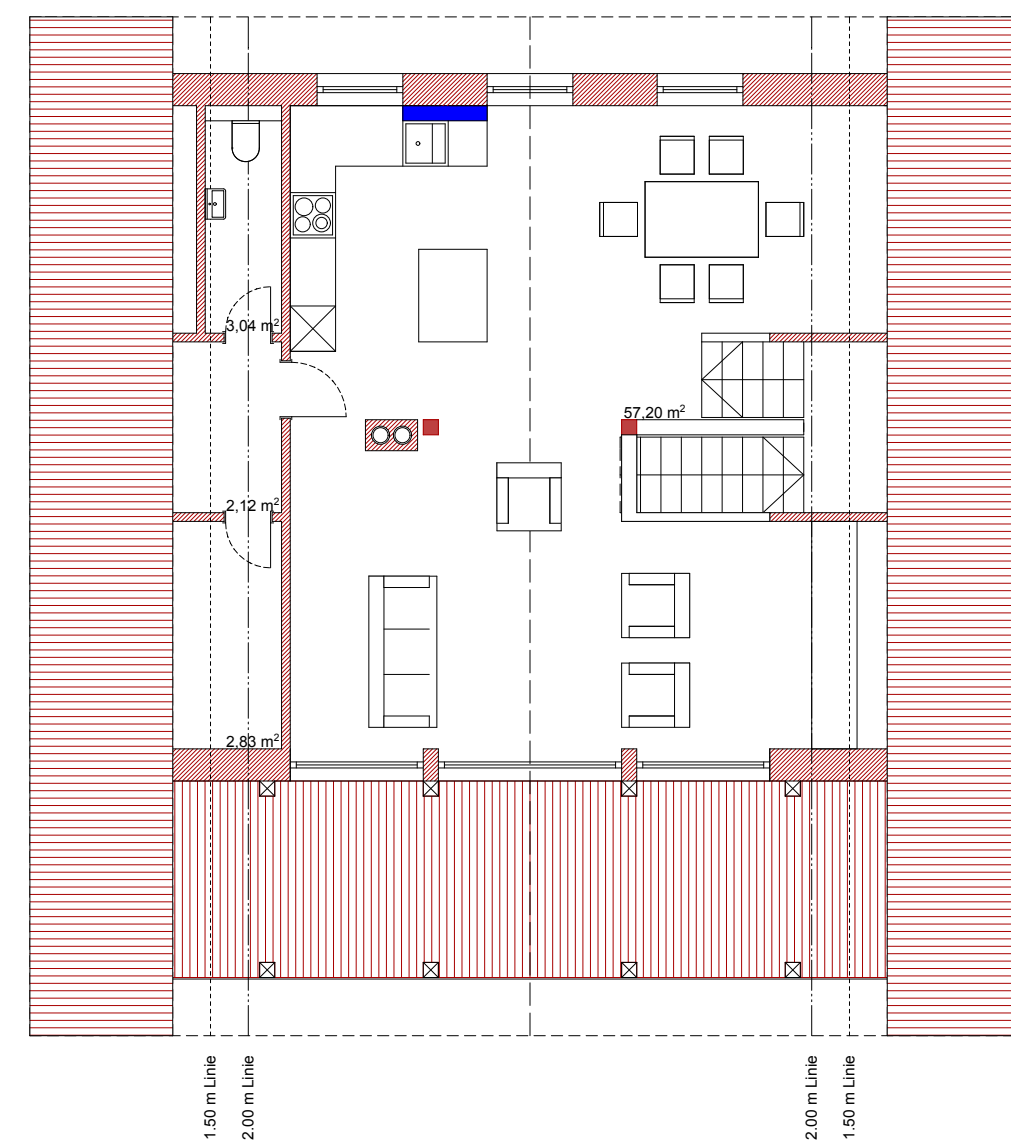


Dachgeschoss

Querschnitt

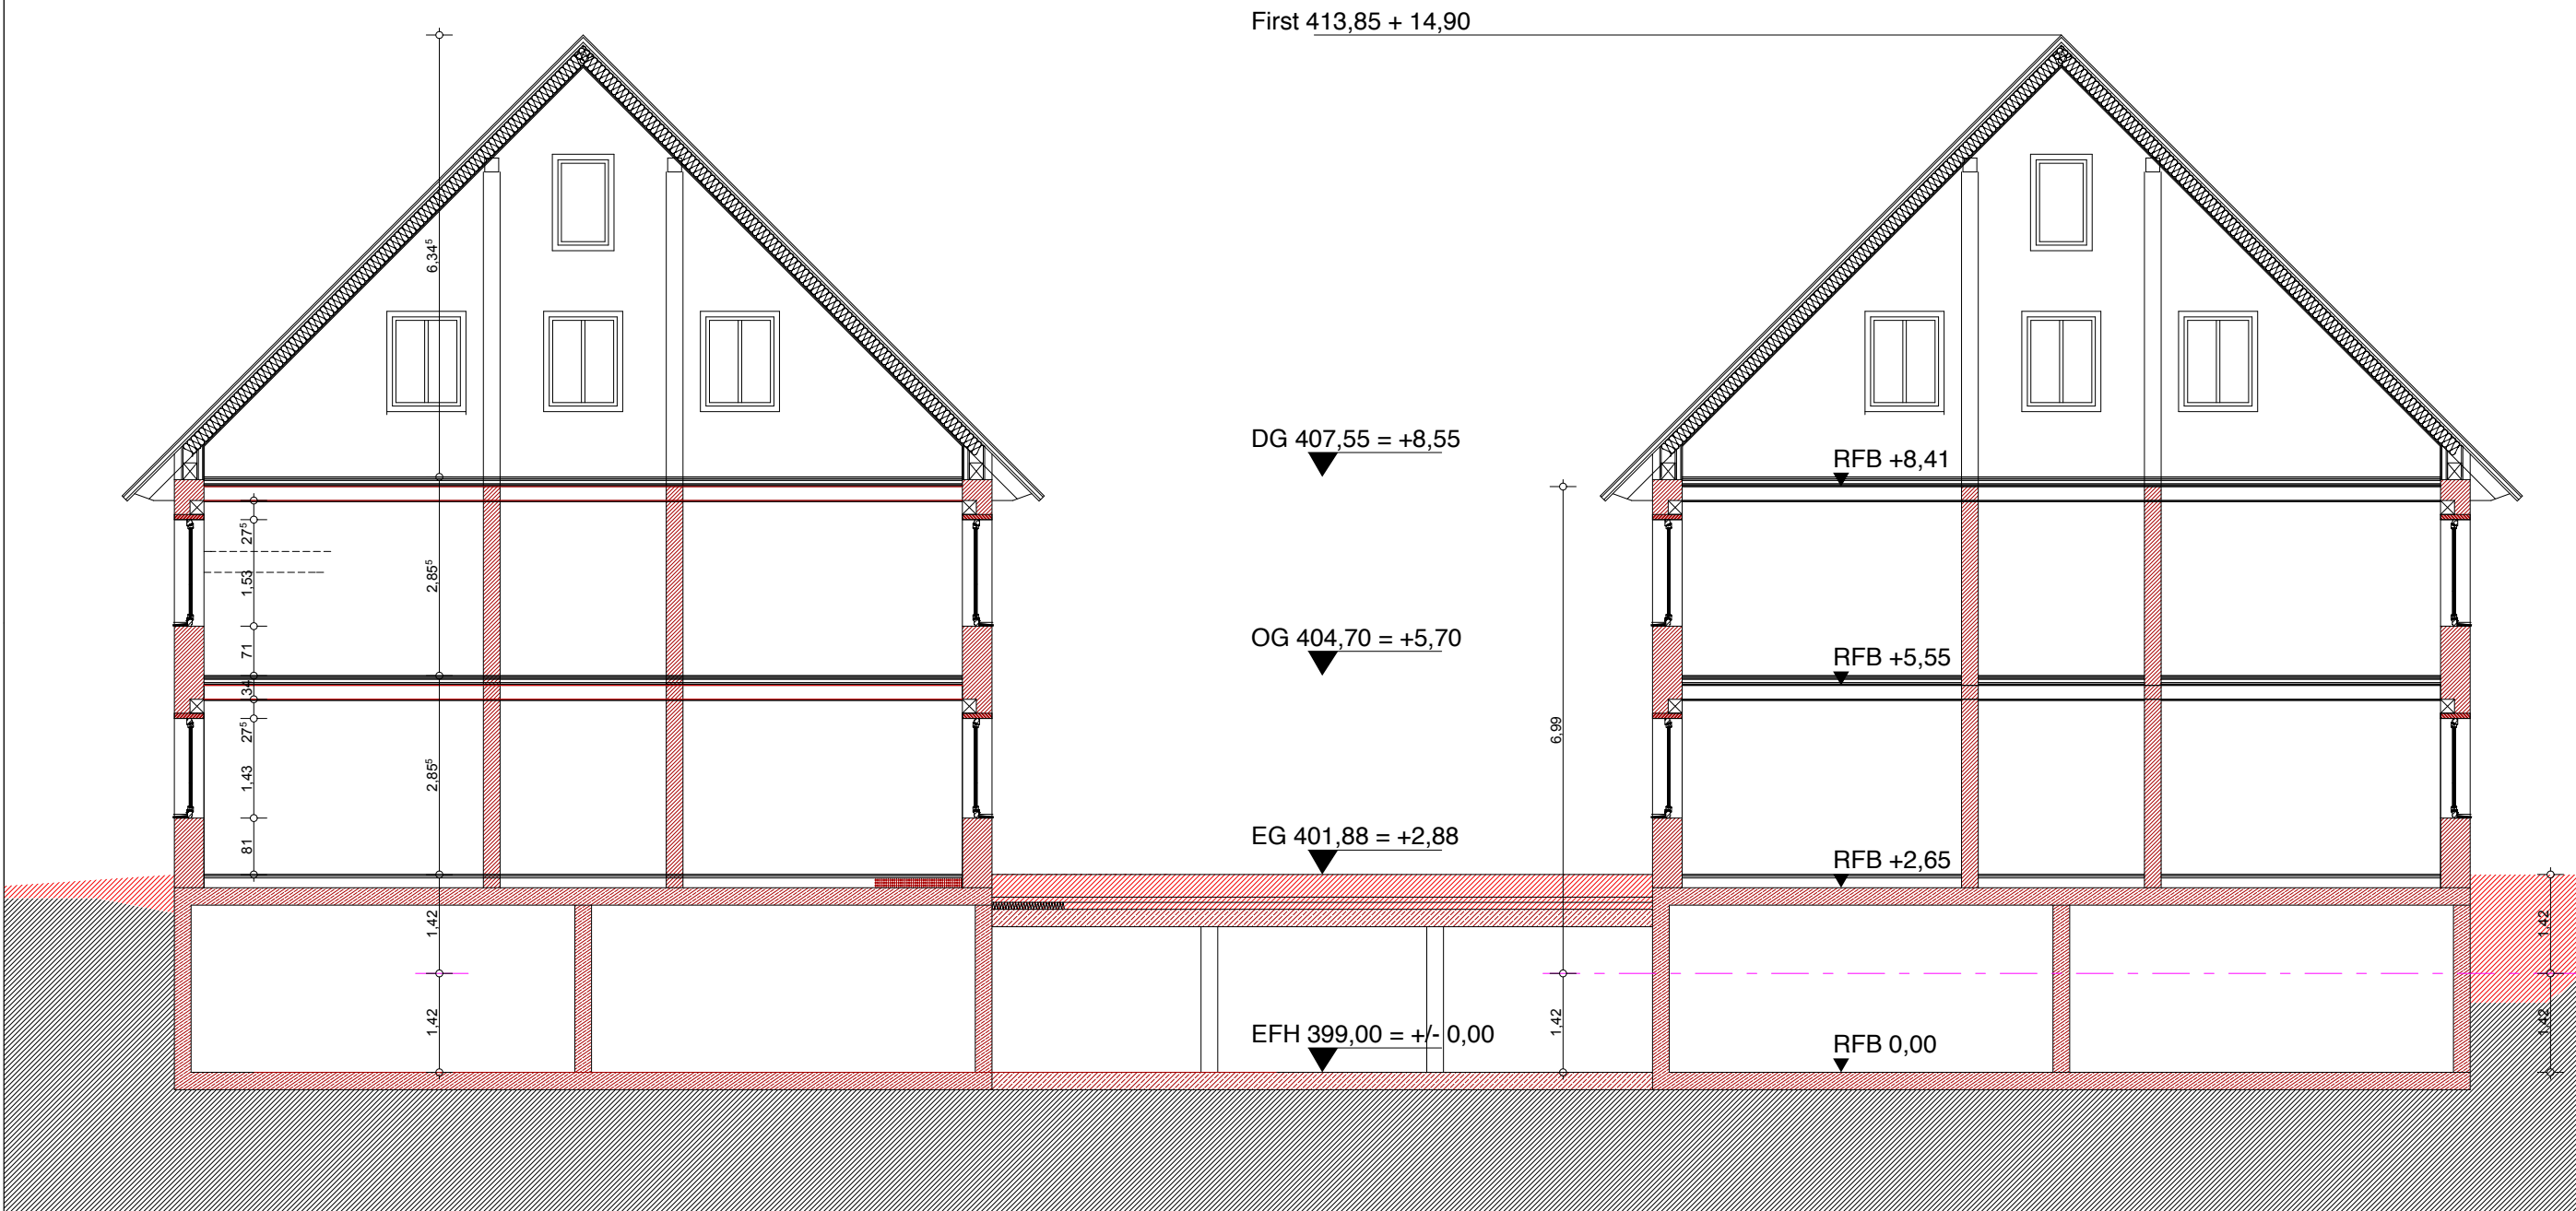

Längsschnitt

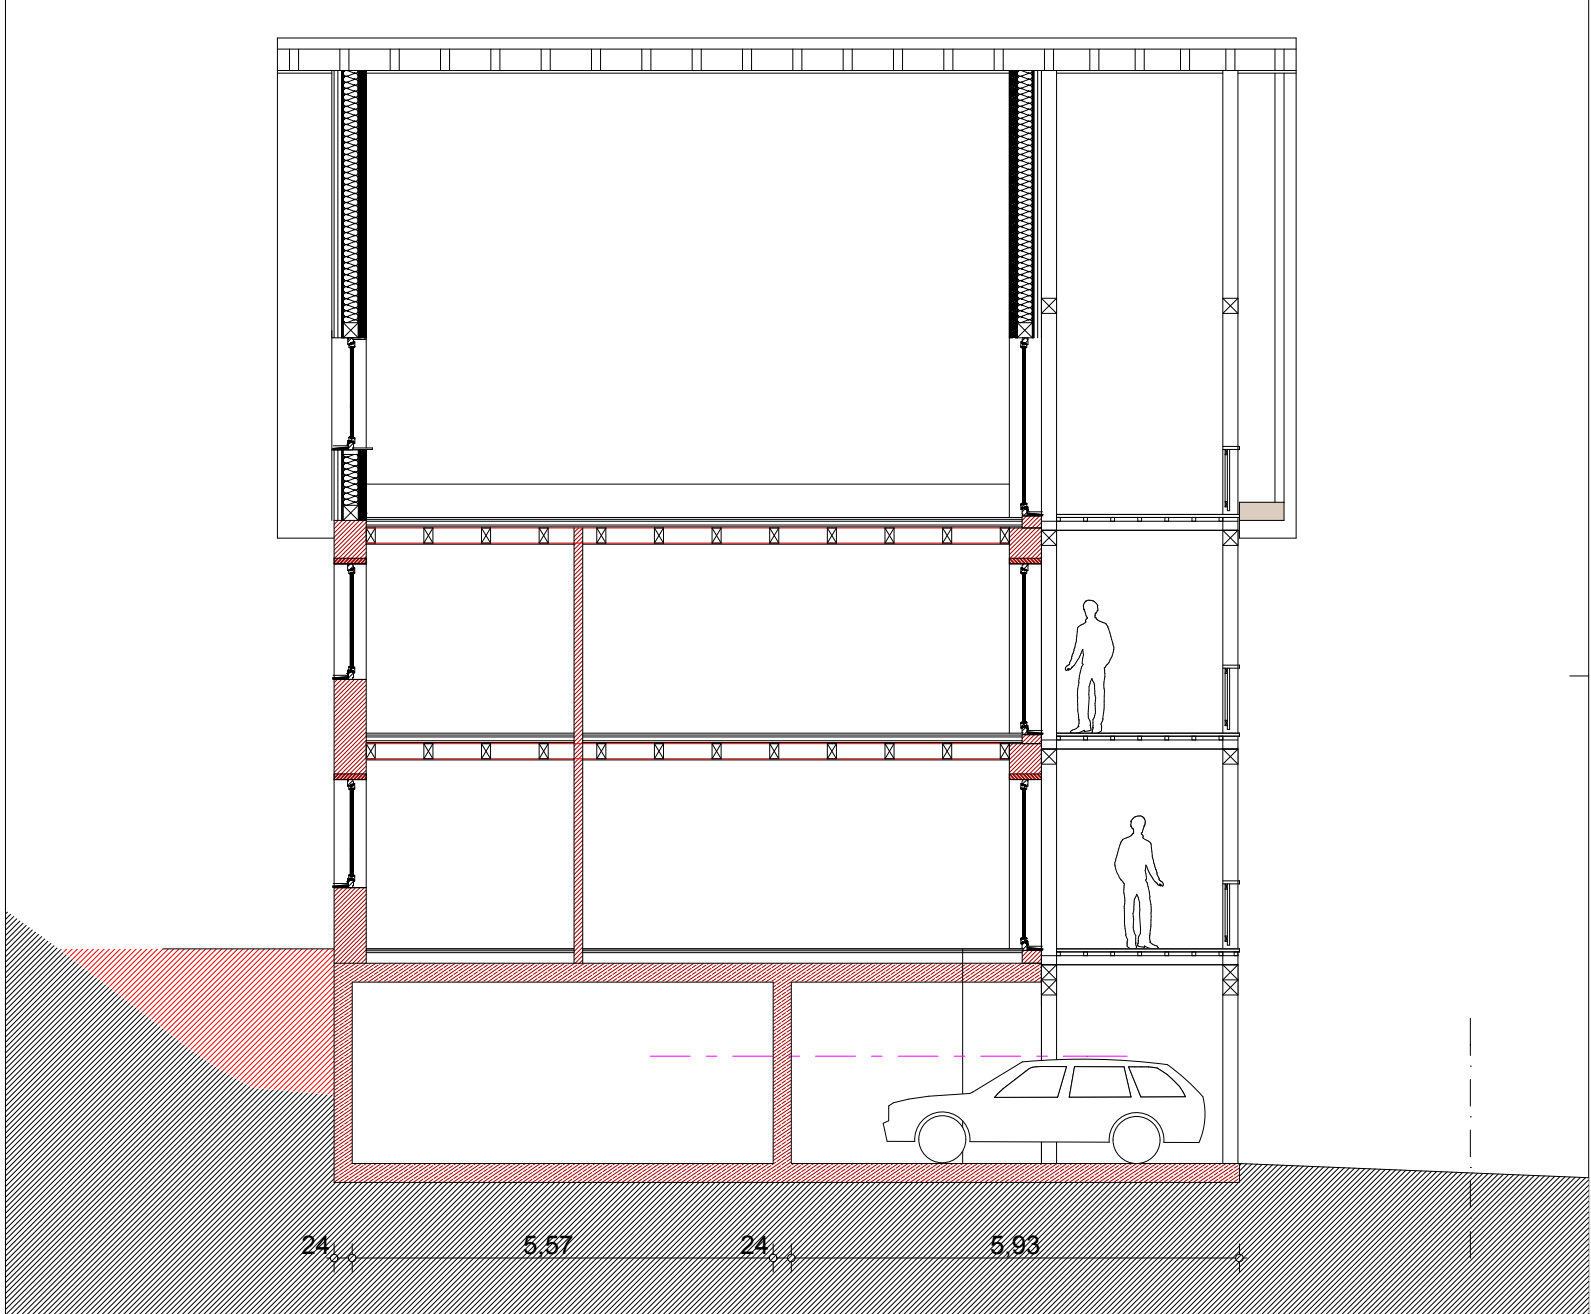

Ansicht Nord



Bauvorhaben :

4

NEUBAU FISCHERHÄUSER

Gemeinde Bodman - Ludwigshafen,
Gemarkung Bodman
Flurstück

Bauherr :
Johannes von Bodman
Schloßstrasse 11 in 78351 Bodman

Architekt :
T.Jaklin - 07773 930415 - tjaklin@bodman.de
Gut Bodman Häuser
Schloßstrasse 11 78351 Bodman

Planungsstufe :

VORENTWURF
BAUGESUCH


Datum :

29.4.22
Maßstab :


Format :

A 2
Gez.:
ecj


Schnitt B - B

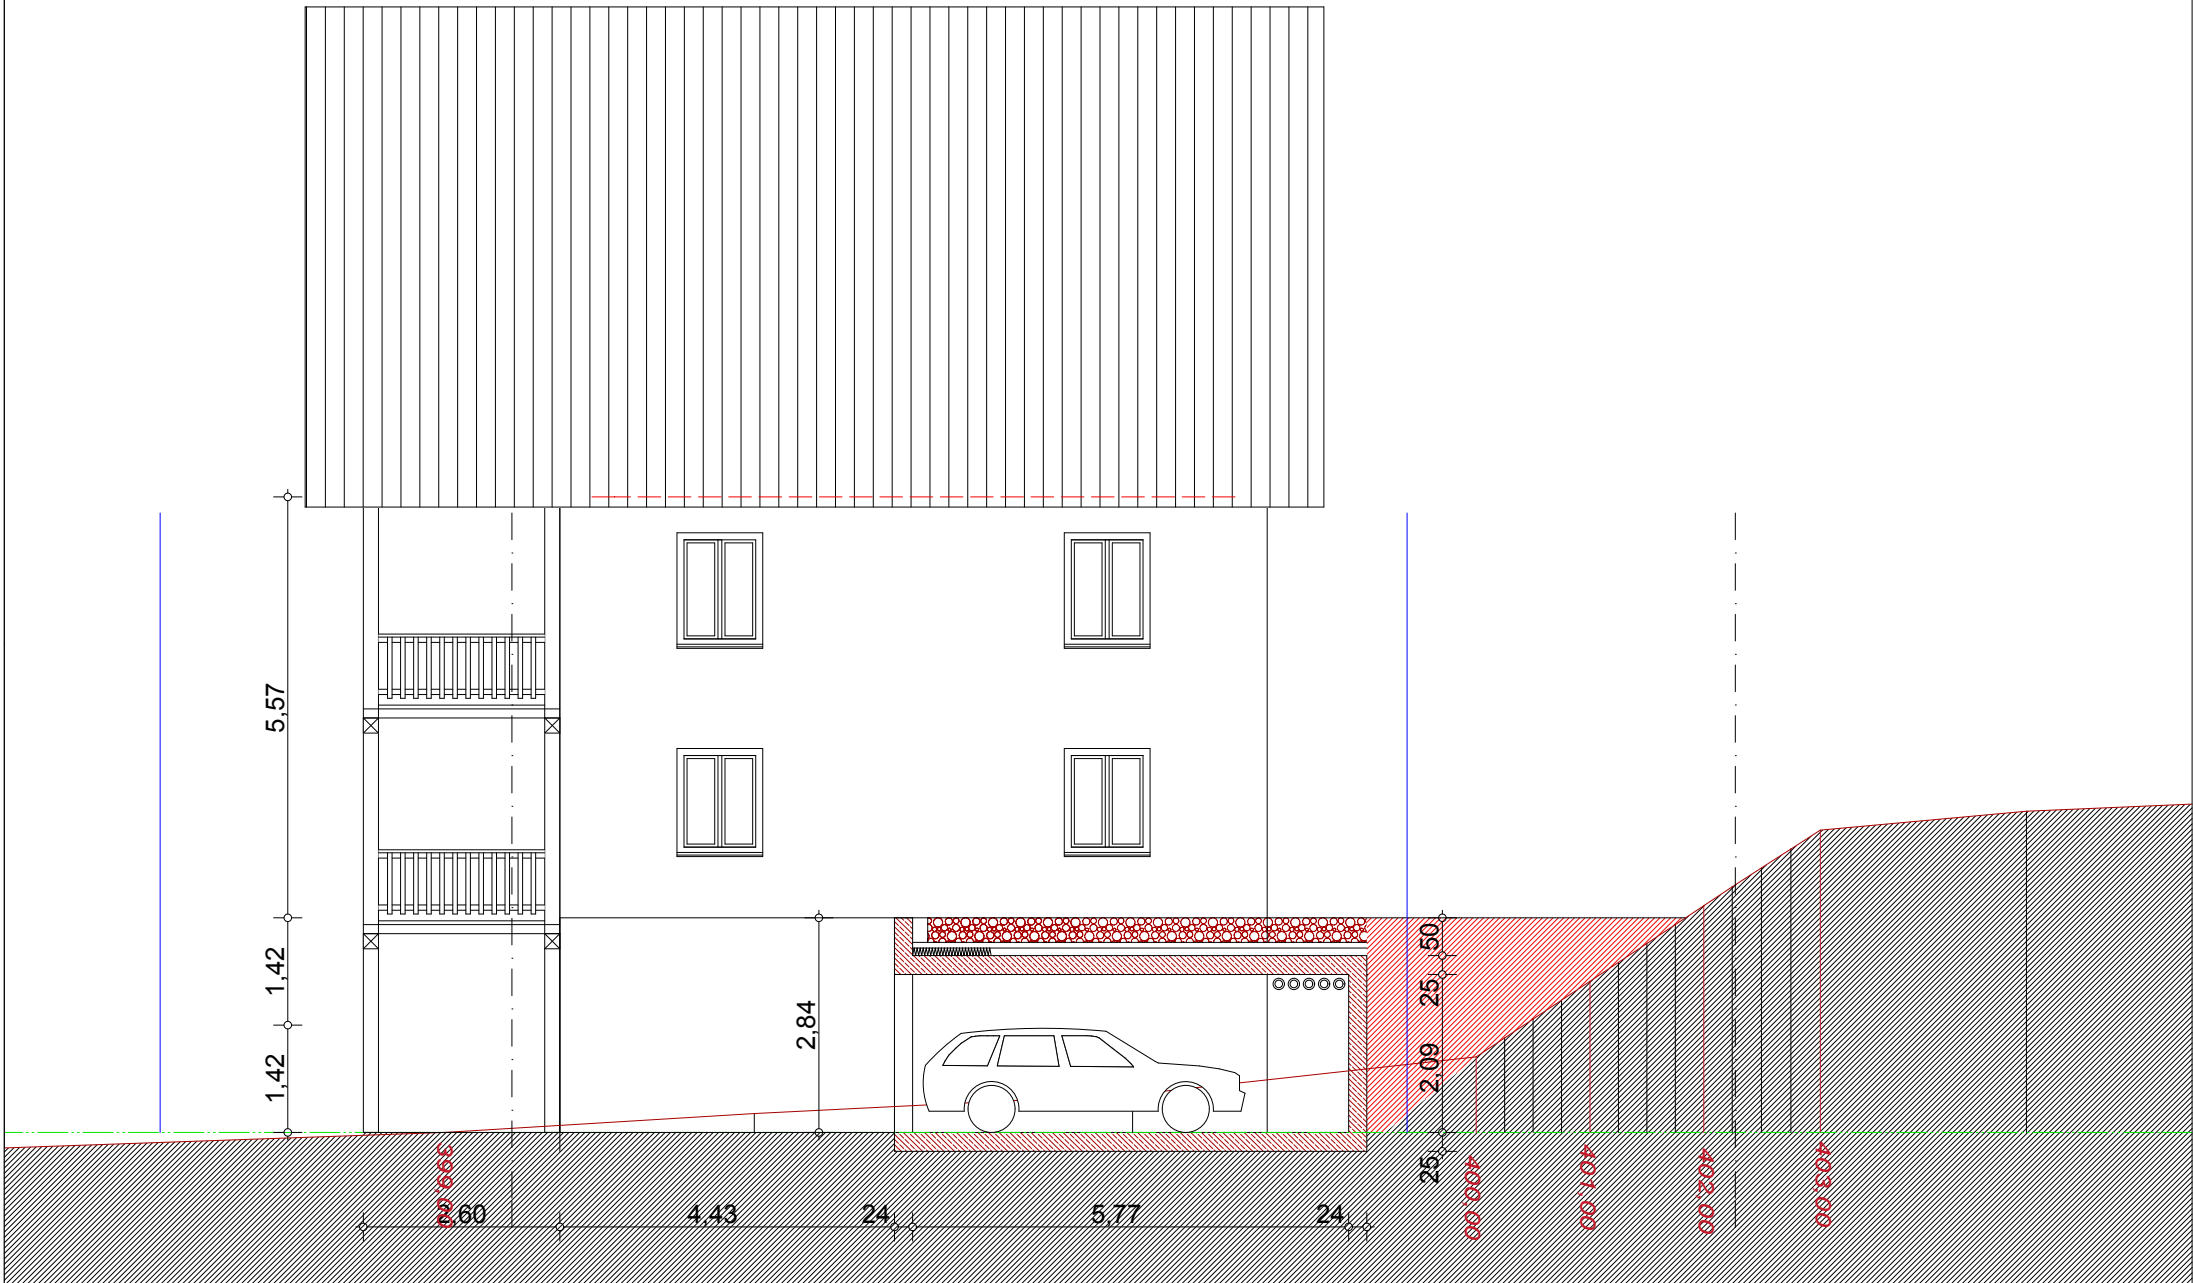

Schnitt C - C

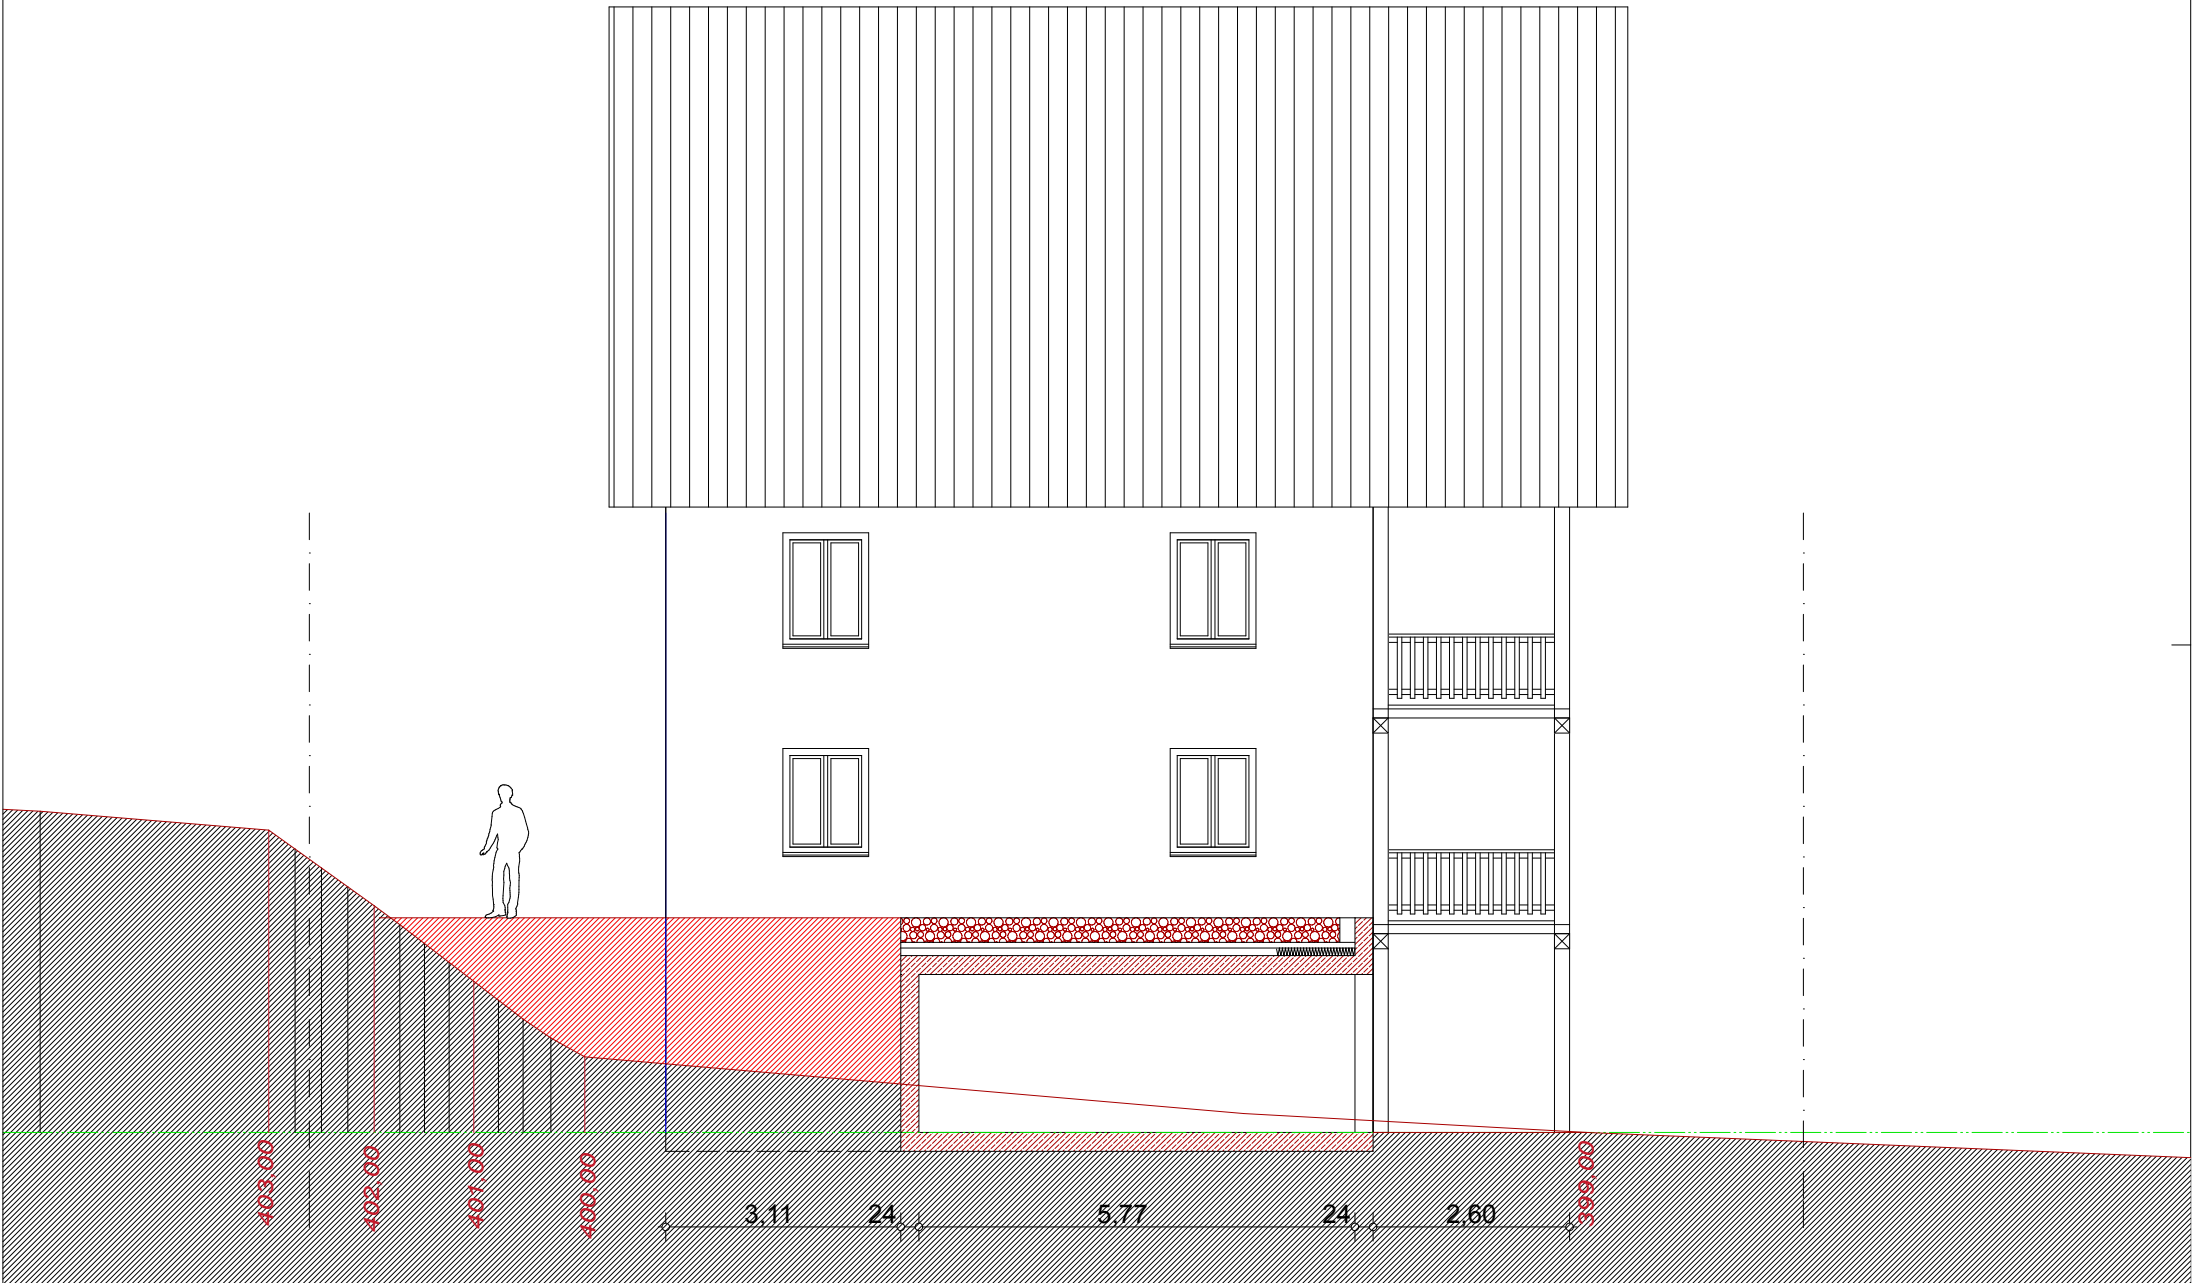

Ansicht Süd

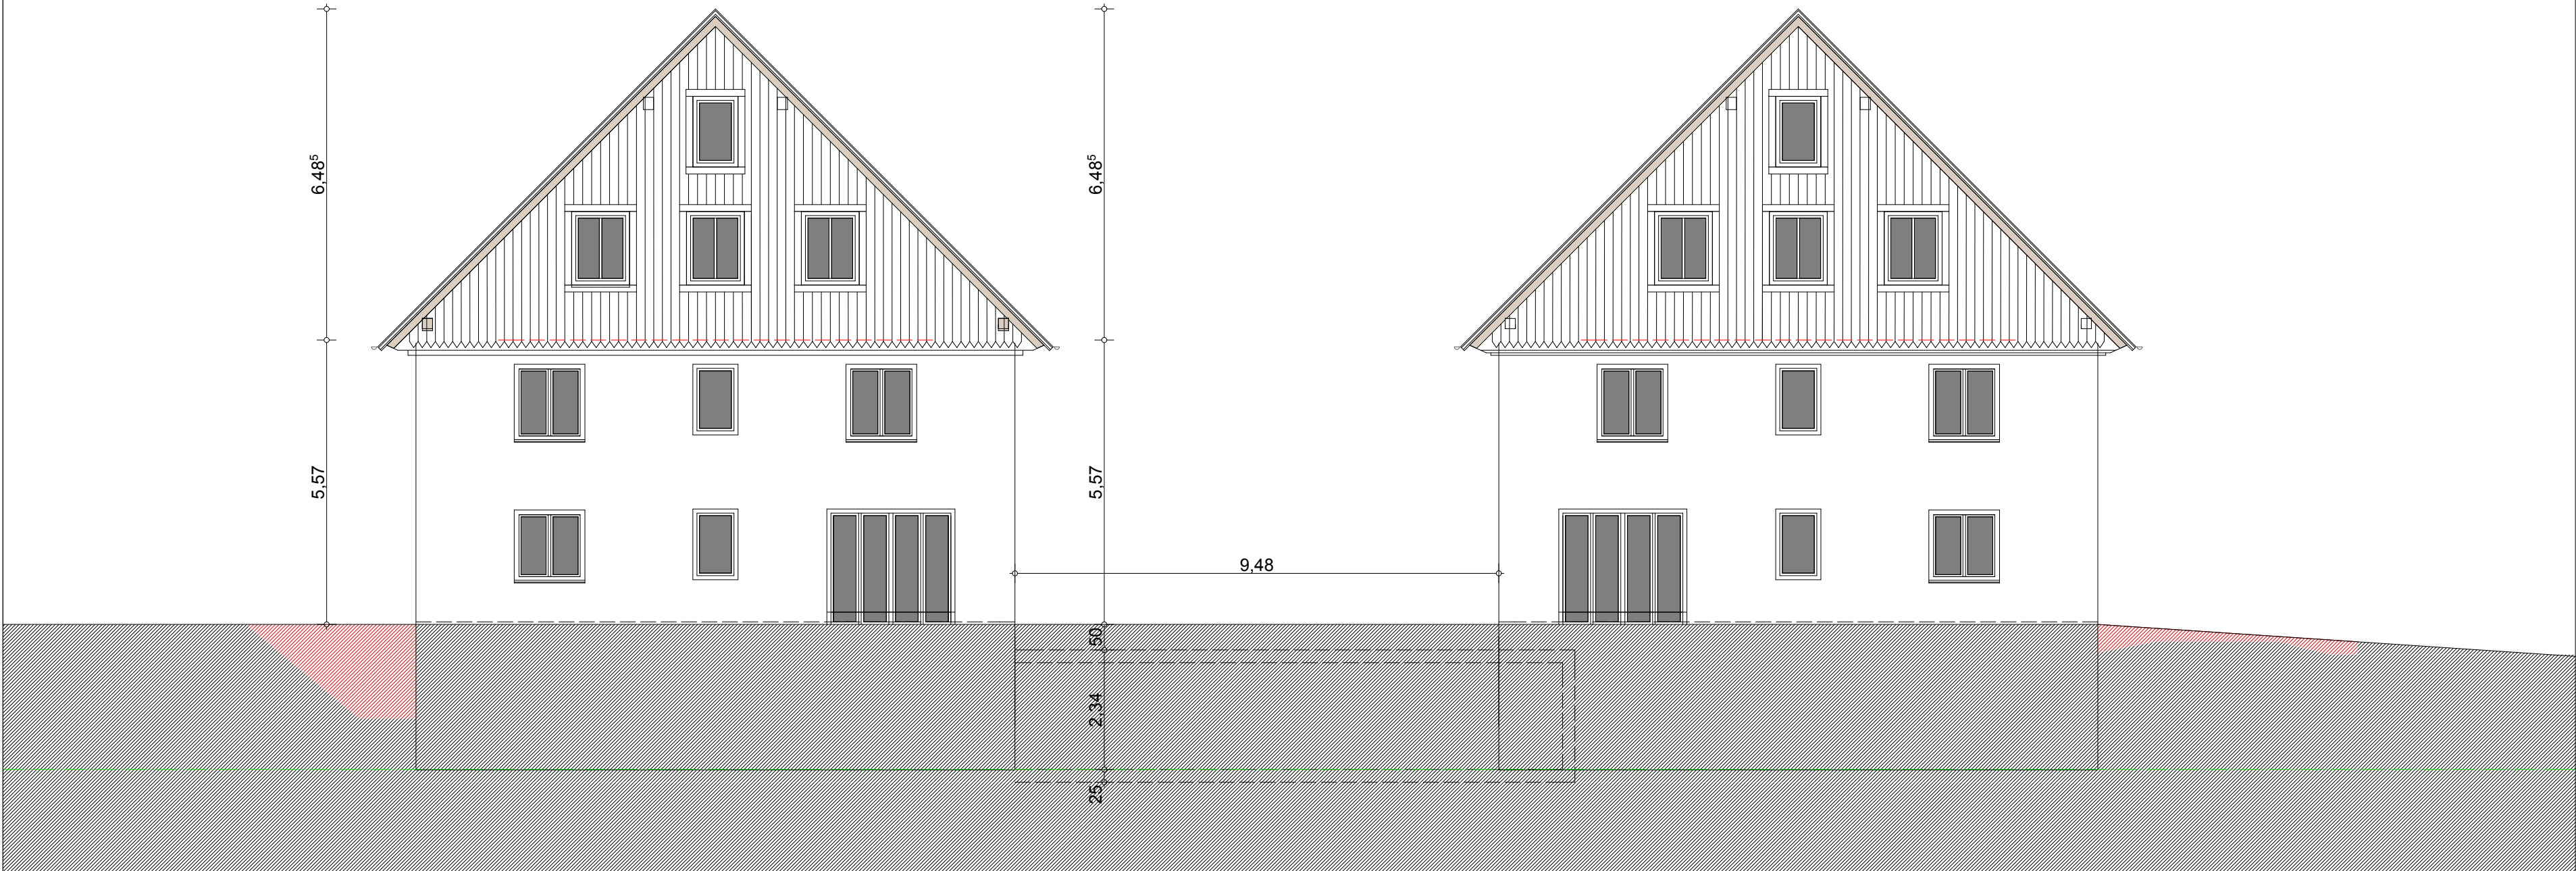

Bauvorhaben :		5
NEUBAU FISCHERHÄUSER		
Gemeinde Bodman - Ludwigshafen, Gemarkung Bodman Flurstück		
Bauherr : Johannes von Bodman Schloßstrasse 11 in 78351 Bodman		
Architekt : T.Jaklin - 07773 930415 - tjaklin@bodman.de Gut Bodman Häuser Schloßstrasse 11 78351 Bodman		
Planungsstufe :	Datum : 29.4.22	Format : A 2
VORENTWURF	Maßstab : M 1:100	Gez.: ecj
BAUGESUCH		